
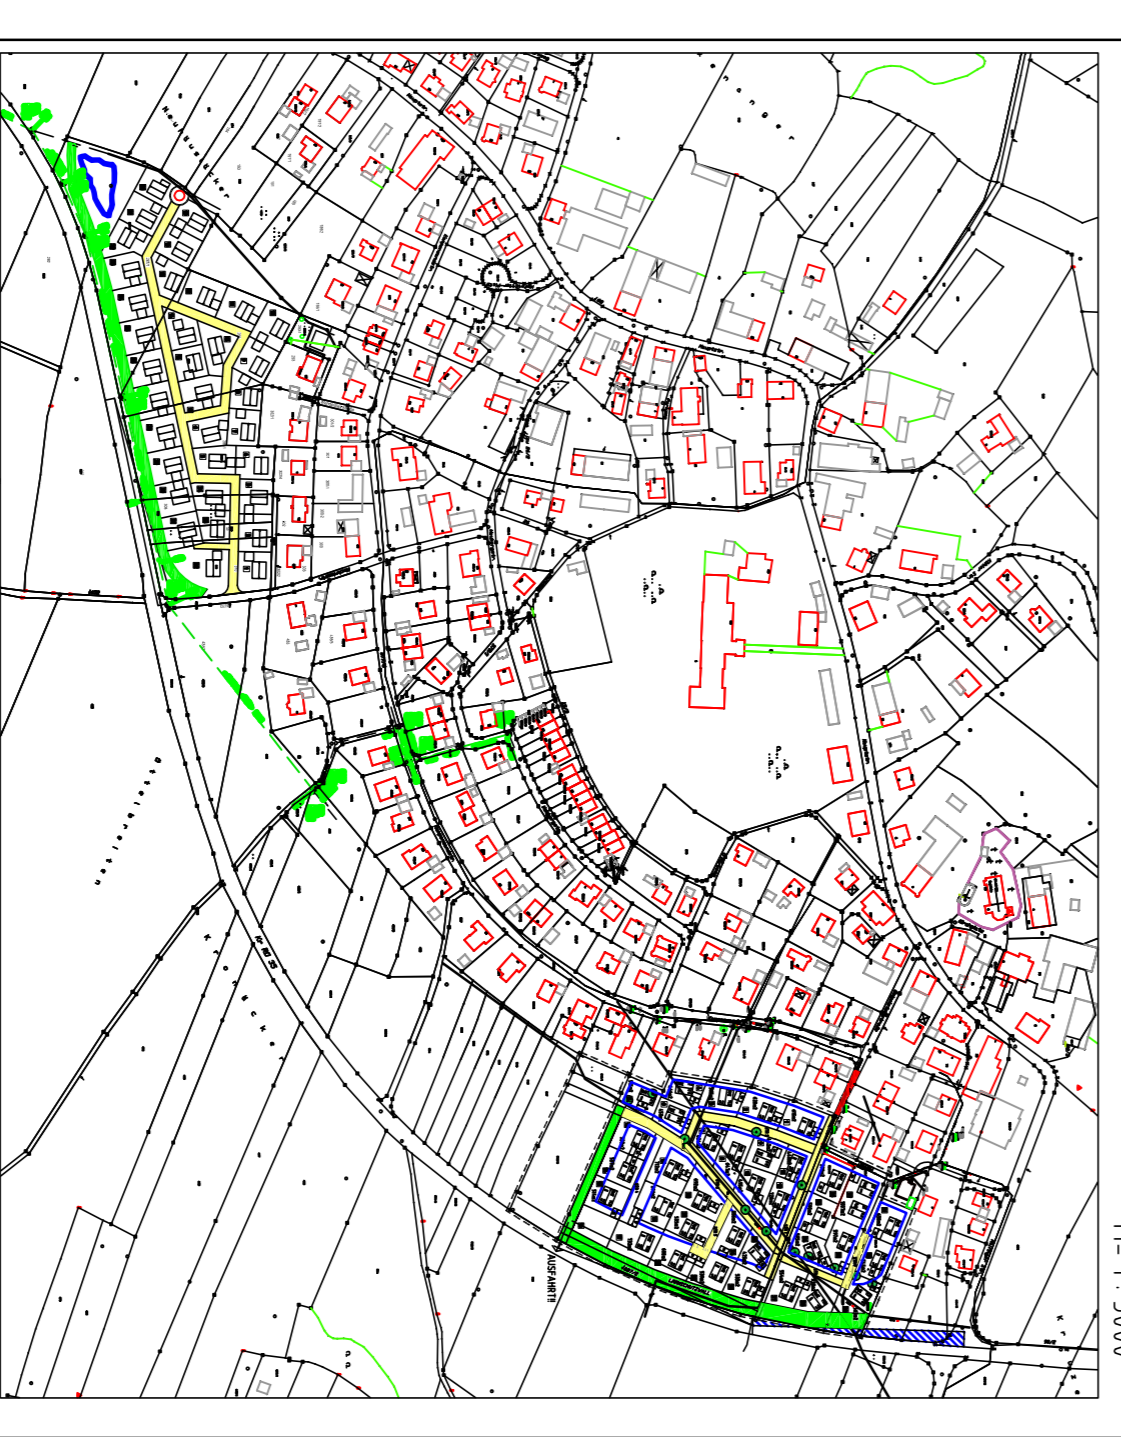
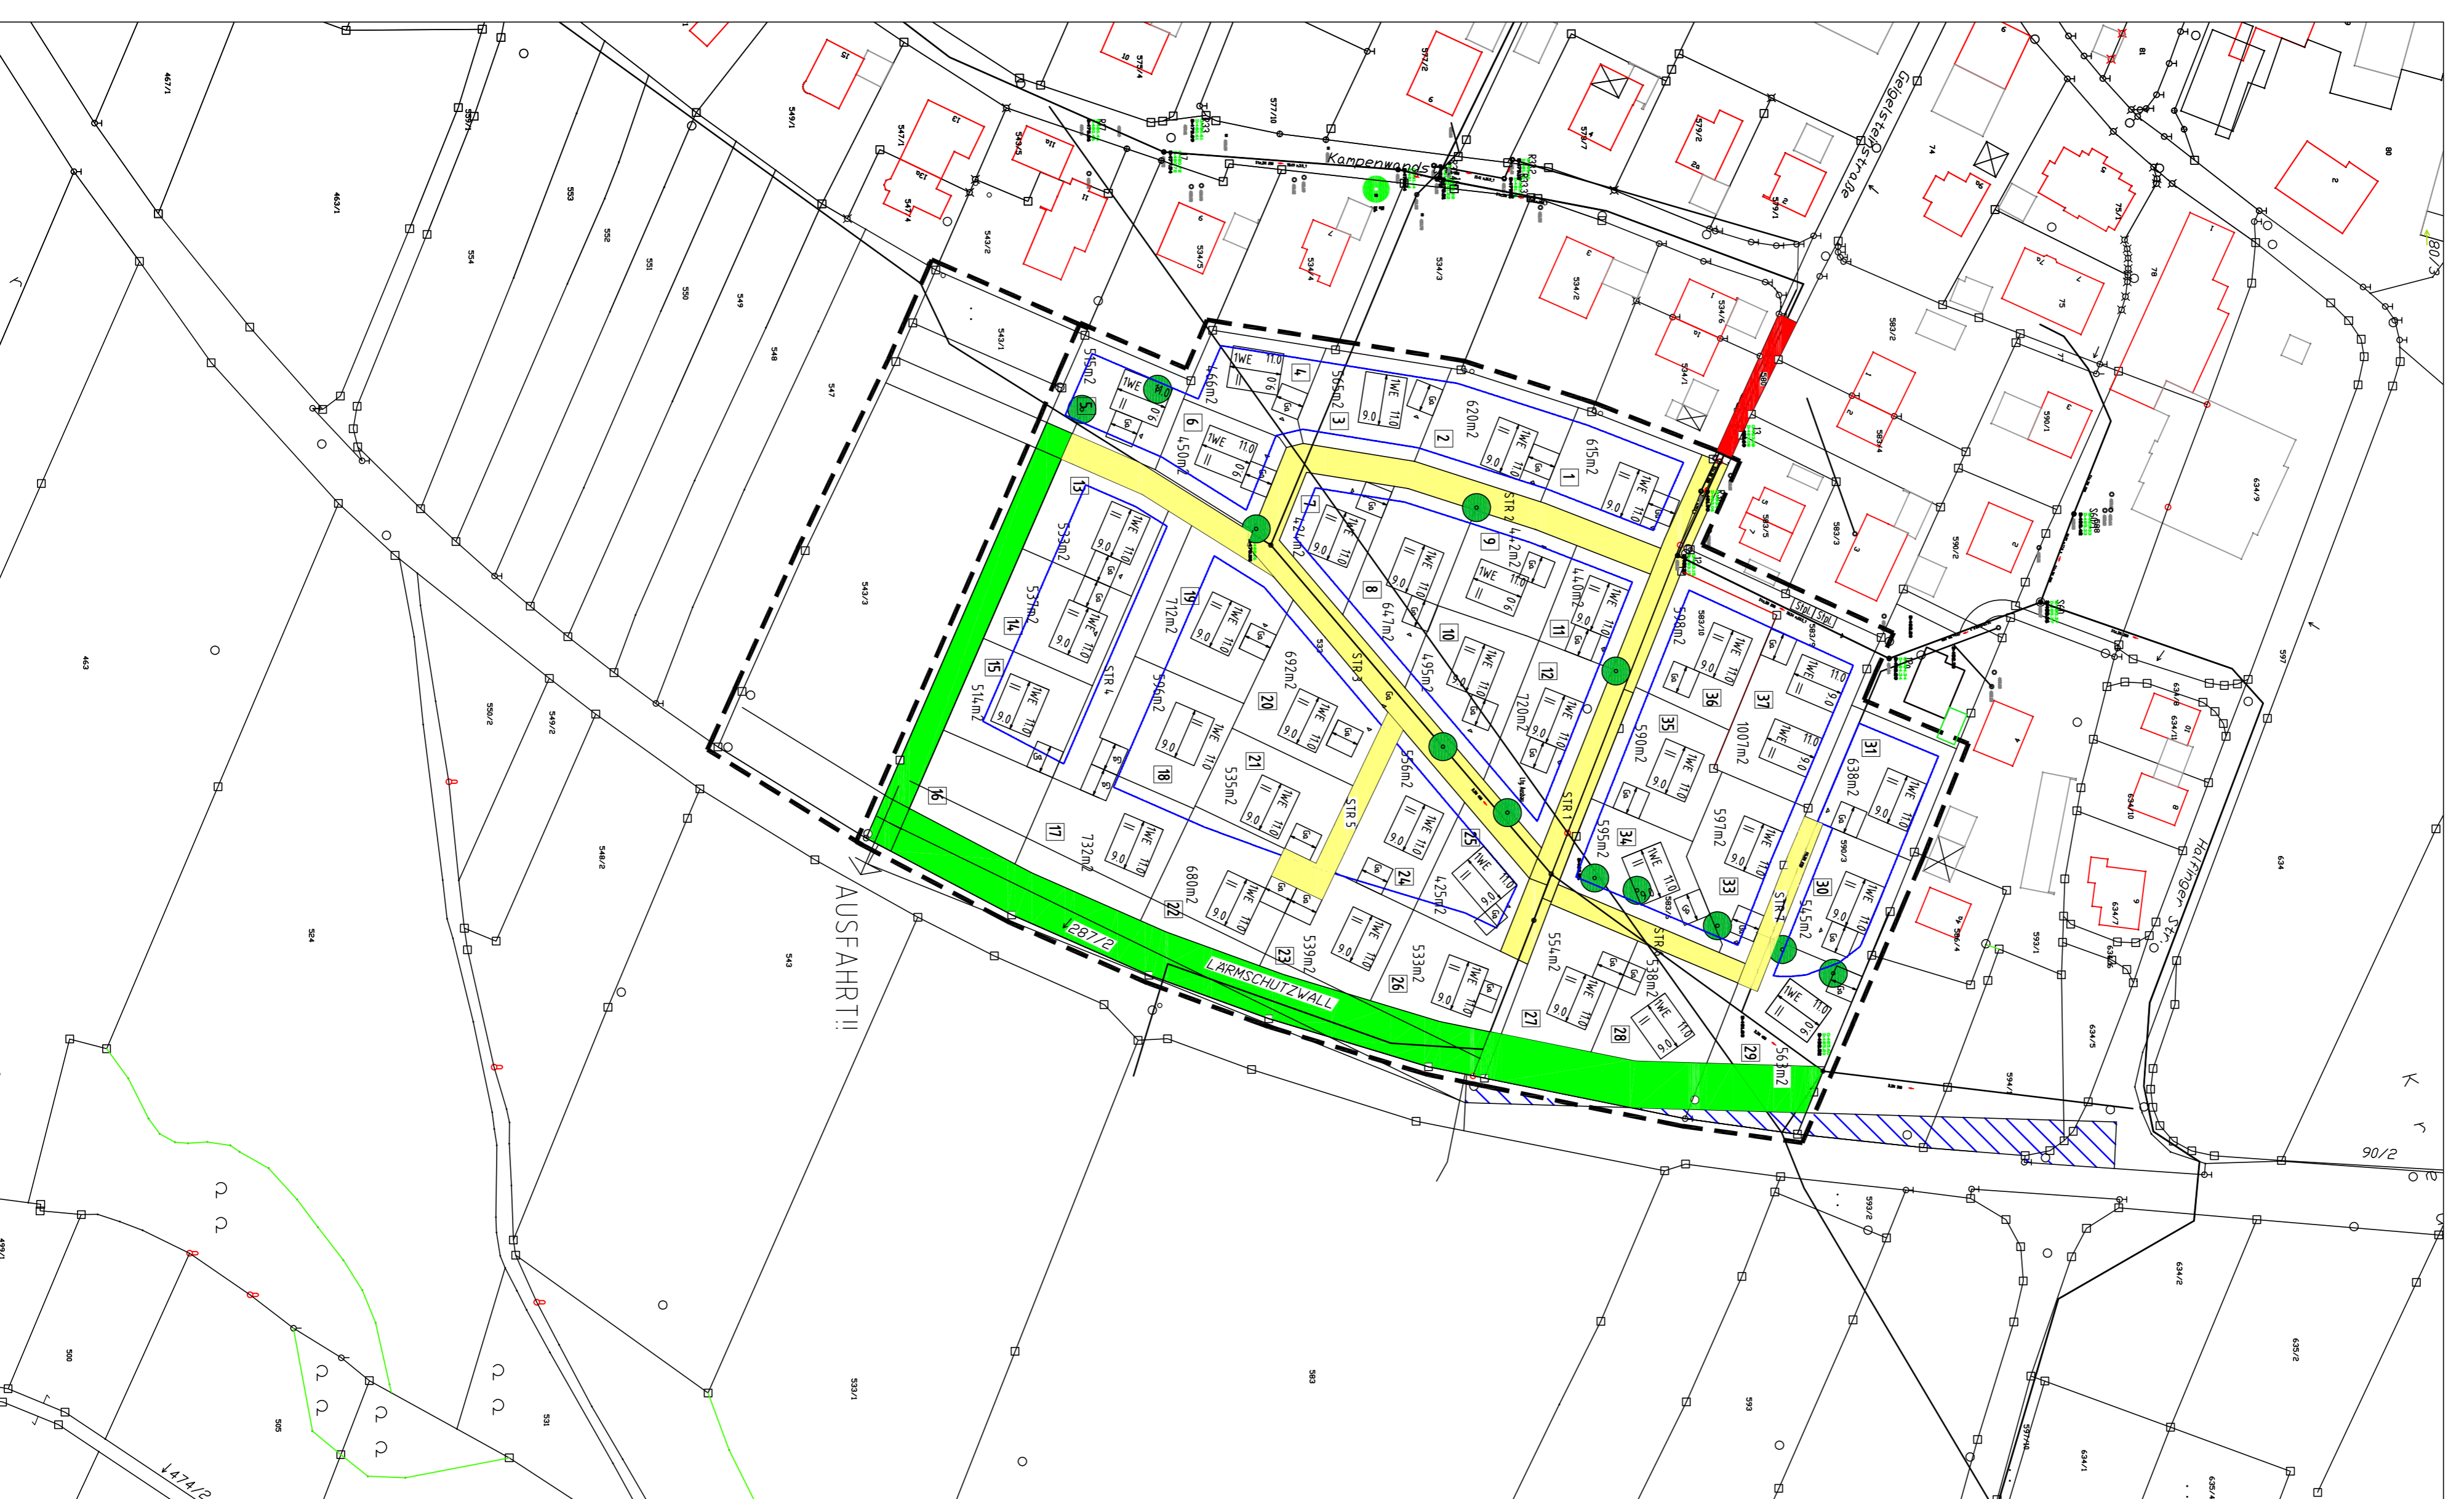


LAGEPLAN M = 1:1000

0.0.0.0

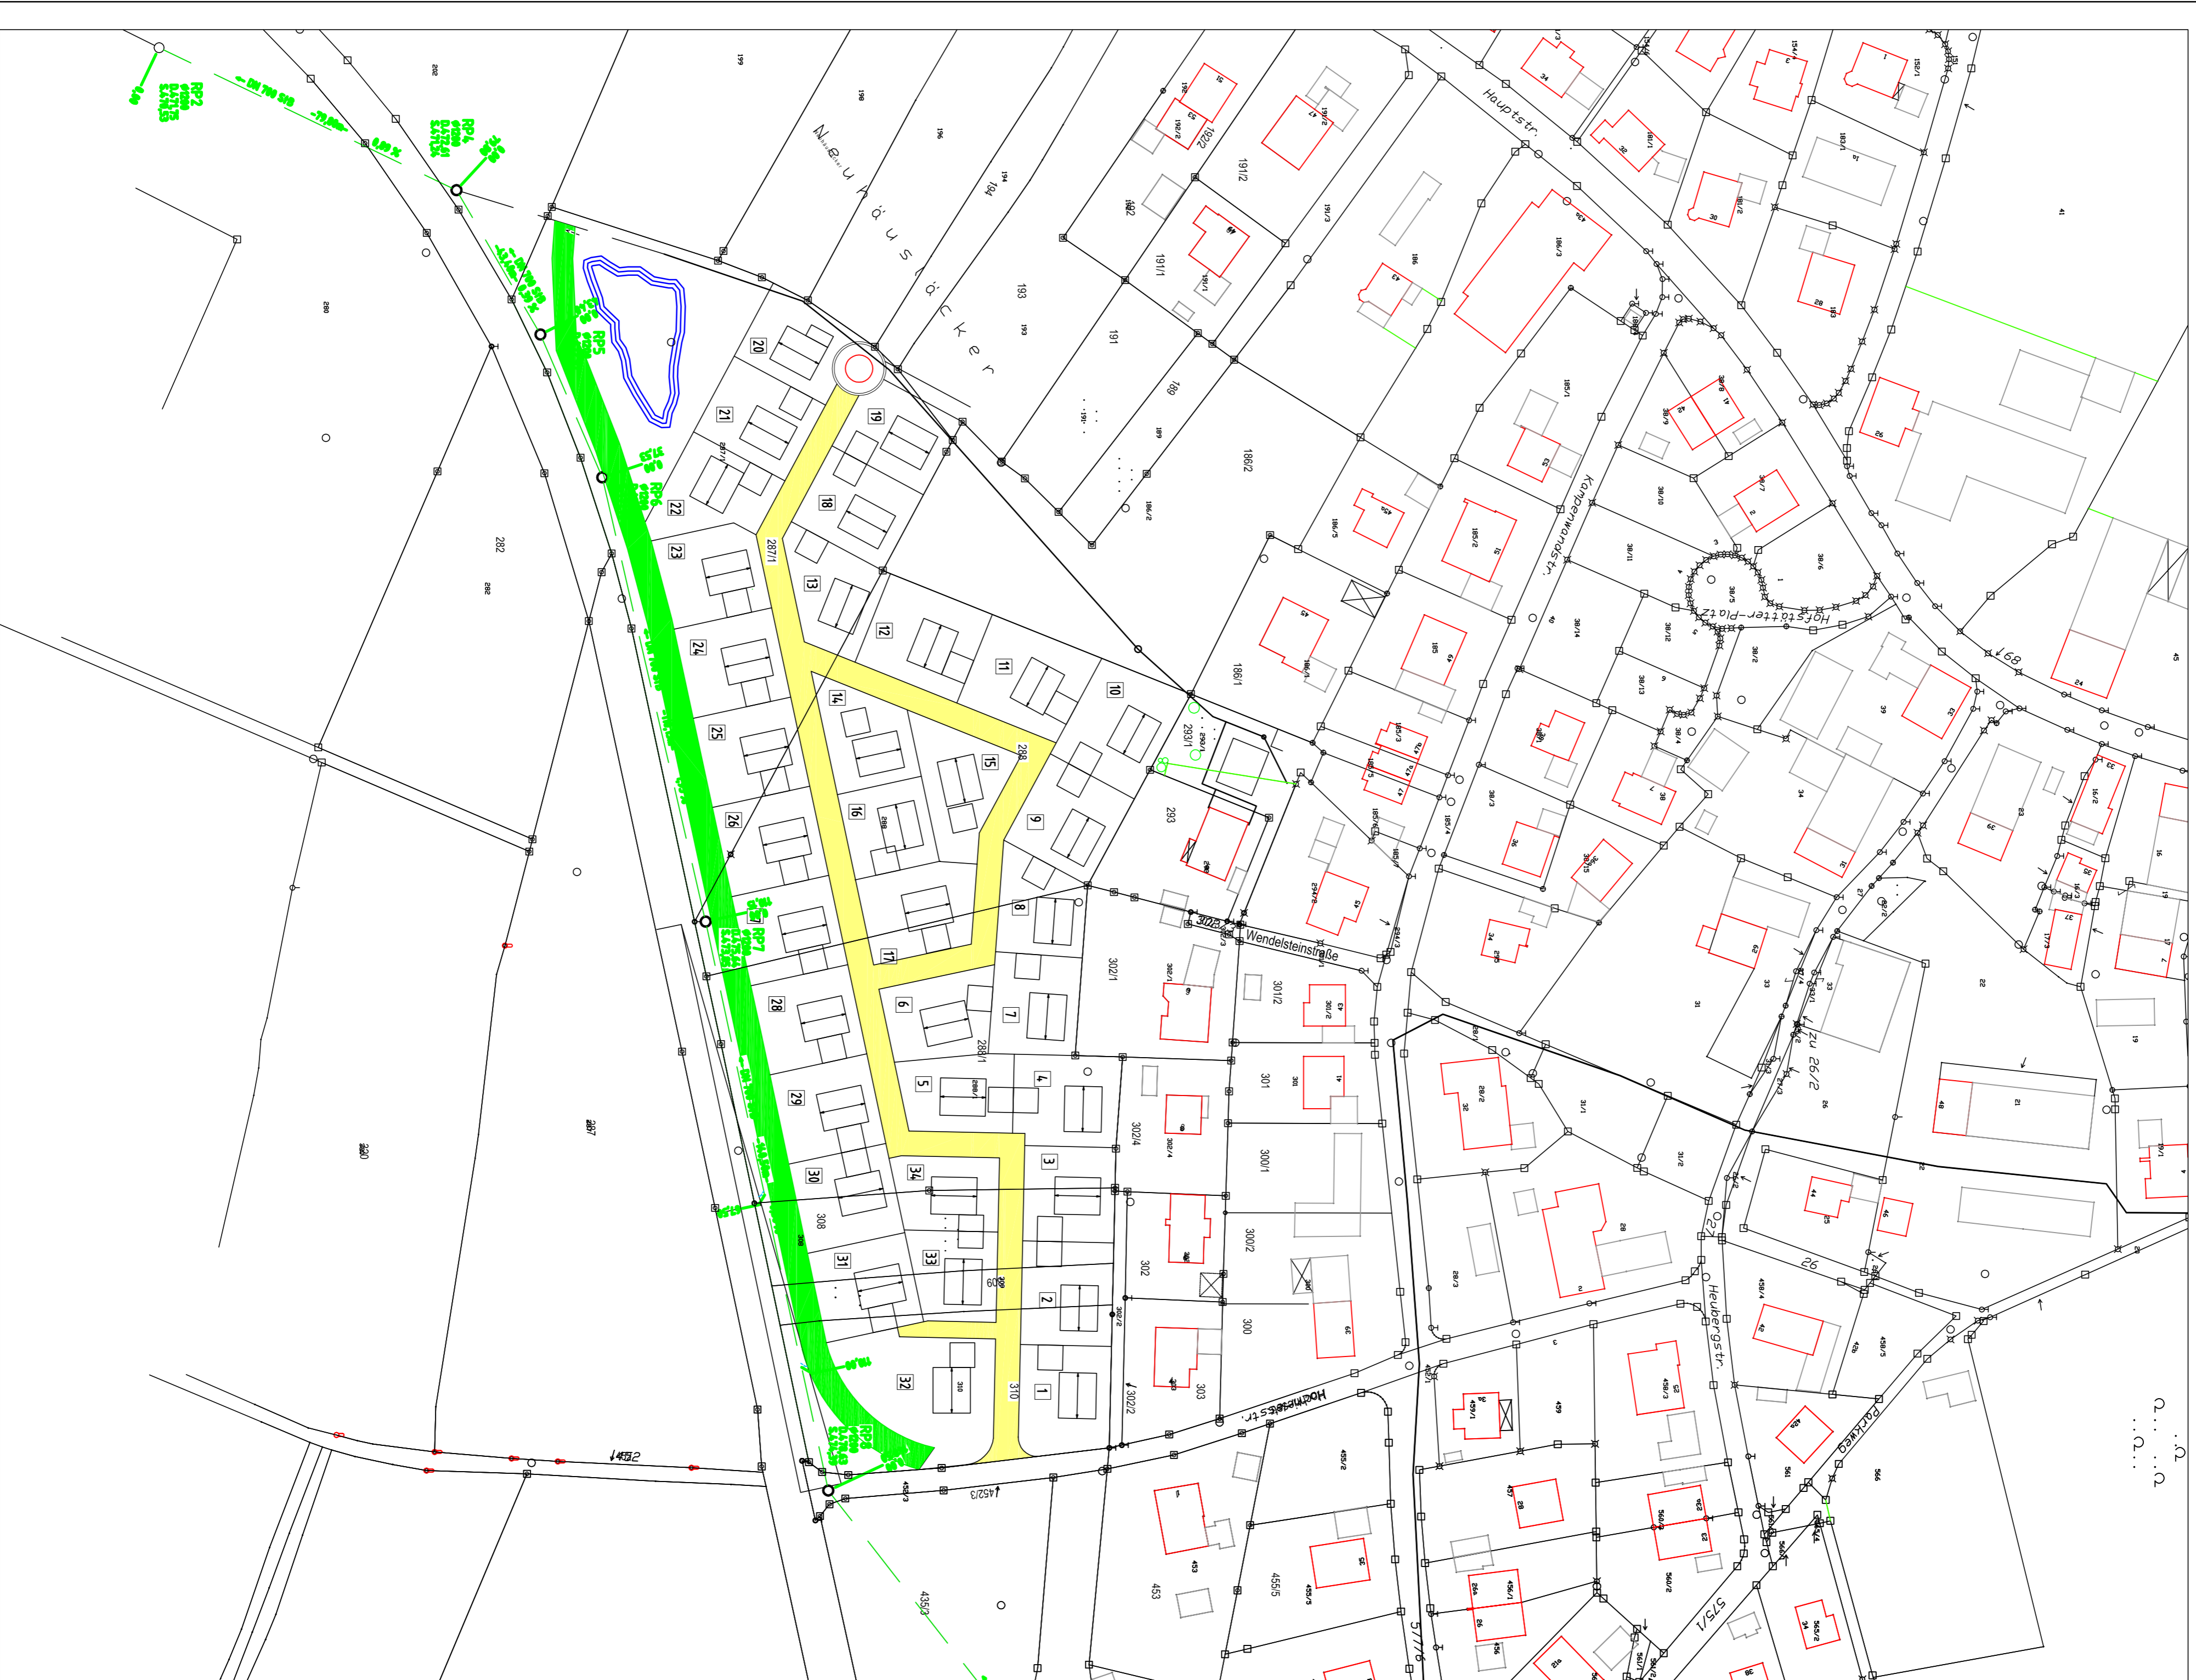

GEMEINDE SCHONSTETT
BP NR. 5 "SCHONSTETT - OST"
BP NR. 5 "SCHONSTETT - SÜD"

LANDKREIS ROSENHEIM

M=1:5000

PLANER/TIGER:
BEBAUUNGSPLAN
GEMEINDE SCHONSTETT
HAUPTSTRASSE 1
83137 SCHONSTETT
TEL. 08055/655

GEÄNDERT: 08.05.2016